



Kulene er forskjøvet 10/15 cm

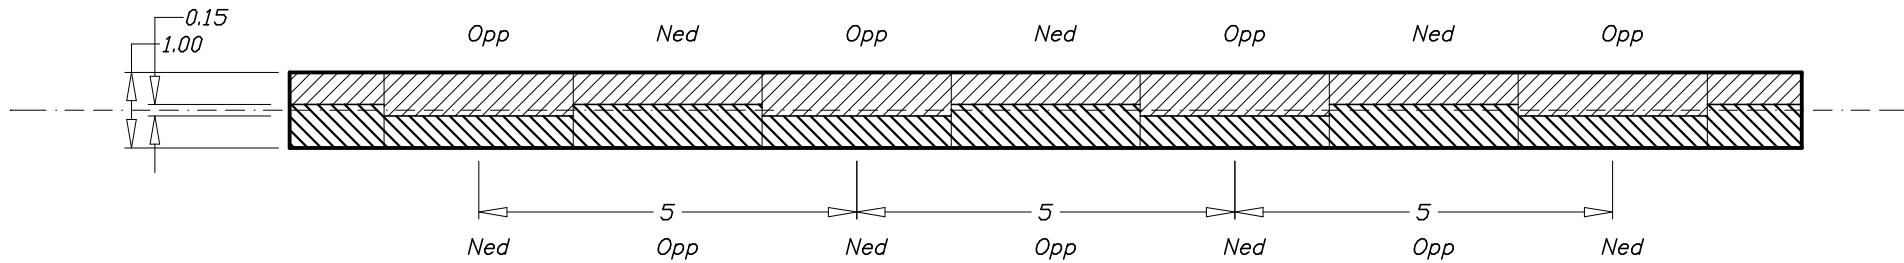

Ved varierende helling på terrenget kan det settes sammen forskjellige kuler

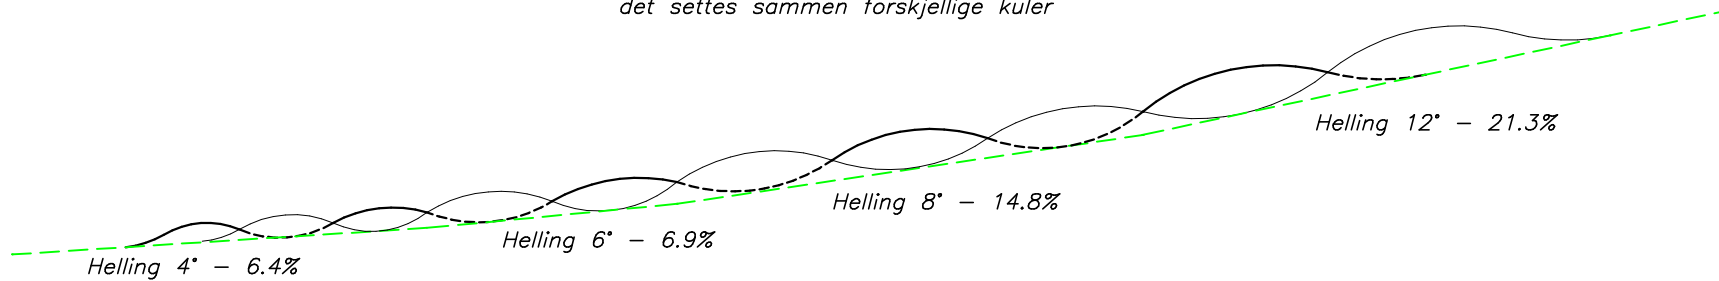

Denne tegning er utarbeidet for Norges Skiforbund's anleggsavdeling
Tegningen er Norges Skiforbund's eiendom og kan ikke endres uten Norges
Skiforbund's godkjenning. Tegningen skal bare benyttes for det formål som gjelder,
og må ikke kopieres eller gjøres tilgjengelig i større utstrekning enn det formålet tilsier.

Copyright

SKILEIK Detaljer orgeltramp

Dato:
09 09 1999

Konstruktør:
A. L. Gulbrandsen

Godkjent:

Målestokk:
1 : 50

Bakkens navn:

Bakkens eier:

Kommune:



Norges Skiforbund

Anleggsavdelingen
Serviceboks 1
0855 OSLO
Tlf. 21 02 90 00
www.skiforbundet.no

Tegning nr.: 004-99